



CSナットD19S/CSプレート 詳細図

補強材 ネジ節異形棒鋼 (D19)


CSナットD19S/CSプレート 施工図 S=1/2

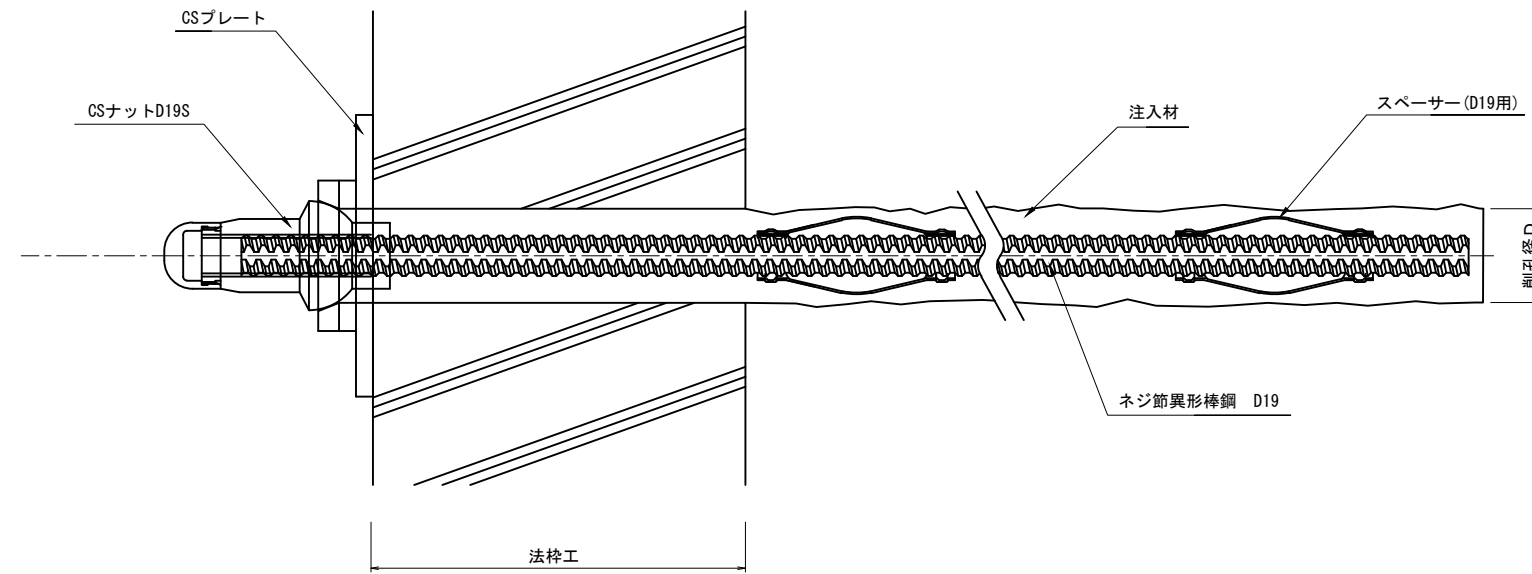


CSプレート S=1/1
(150×150)

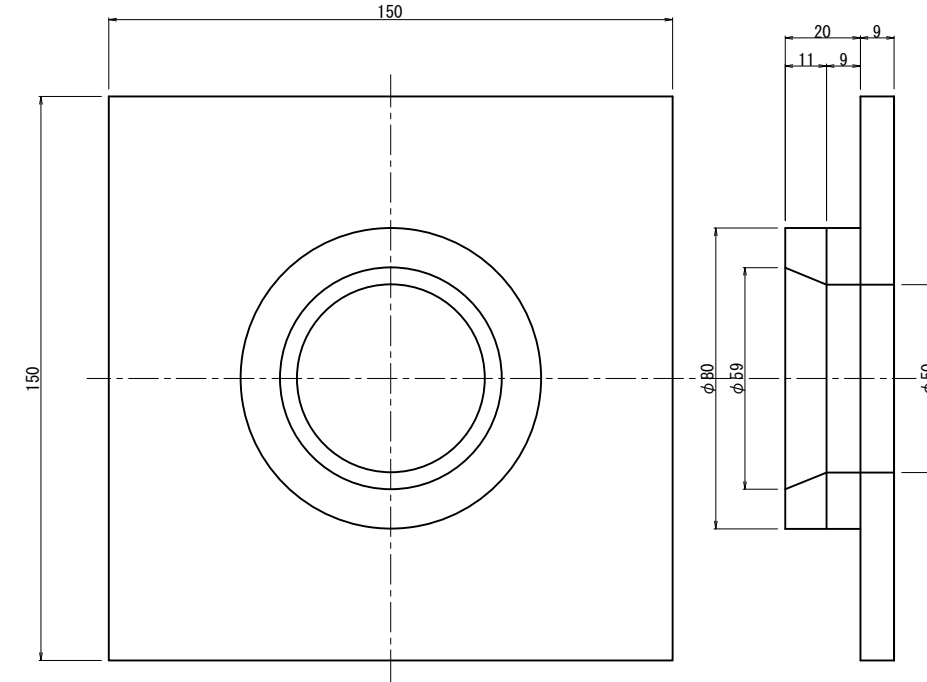

CSナットD19S S=1/1
(φ58×120)

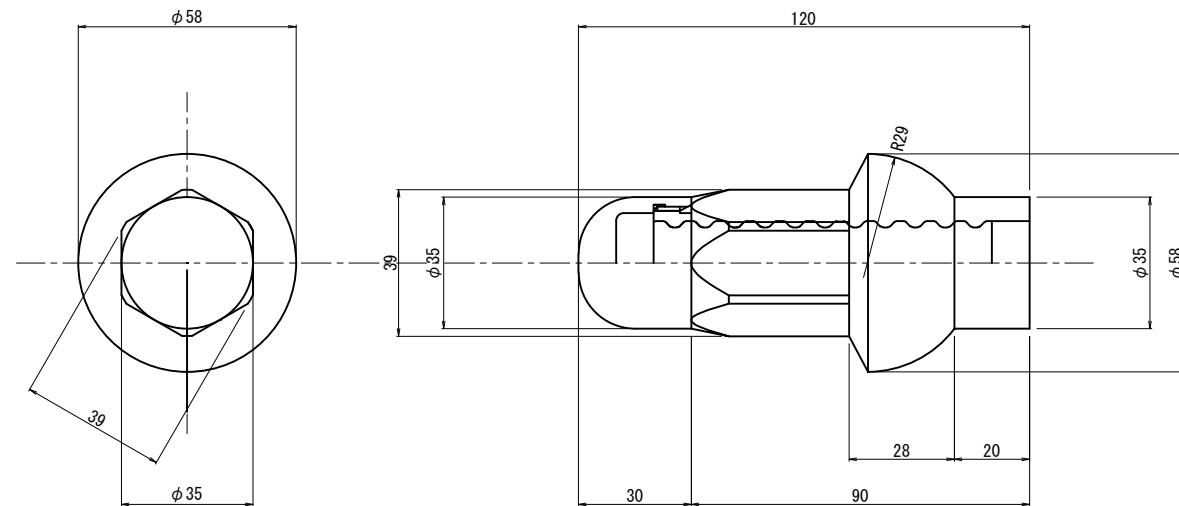

スペース (D19用) S=1/1

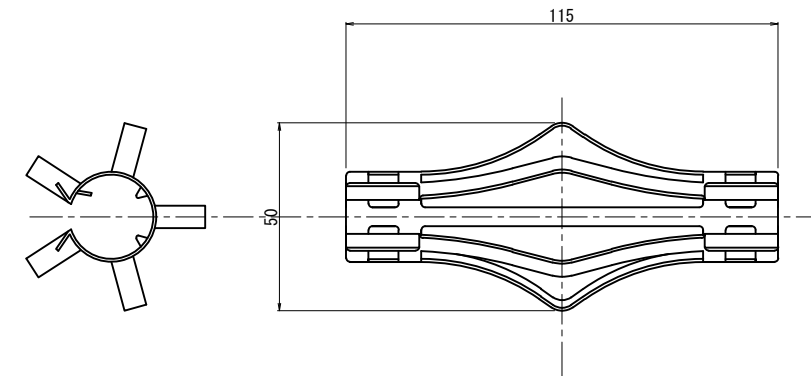

尺度 図示	材質	図 番
	仕 上	組 数
	分 類	
図 名	CSナットD19S/CSプレート 詳細図	
	補強材 ネジ節異形棒鋼 (D19)	